

REPUBLIKA HRVATSKA
KOPRIVNIČKO - KRIŽEVAČKA ŽUPANIJA
OPĆINA SOKOLOVACNAZIV PROSTORNOG PLANA: **III. IZMJENE I DOPUNE PROSTORNOG PLANA UREĐENJA
OPĆINE SOKOLOVAC SA SMANJENIM SADRŽAJEM**
(„Službeni glasnik Koprivničko - križevačke županije“ broj 3/08, 15/09, 19/14. i 7/17)**IZVORNIK**

NAZIV KARTOGRAFSKOG PRIKAZA:

UVJETI KORIŠTENJA, UREĐENJA I ZAŠTITE PROSTORA

BROJ KARTOGRAFSKOG PRIKAZA:

3.

MJERILO KARTOGRAFSKOG PRIKAZA:

1 : 25.000

ODLUKA O IZRADI PROSTORNOG PLANA: „SLUŽBENI GLASNIK KOPRIVNIČKO - KRIŽEVAČKE ŽUPANIJE“ BROJ 8/15

ODLUKA PREDSTAVNIČKOG TIJELA O DONOŠENJU PLANA:

„SLUŽBENI GLASNIK KOPRIVNIČKO - KRIŽEVAČKE ŽUPANIJE“ BROJ 7/17 OD 16.SVIBNJA.2017.

OBJAVA JAVNE RASPRAVE: 22. SIJEČNJA 2017.

JAVNI UVID ODRŽAN: 31. SIJEČNJA 2017. - 14. VELJAČE 2017.

PEČAT TIJELA ODGOVORNOG ZA PROVOĐENJE JAVNE
RASPRAVE:ODGOVORNA OSOBA ZA PROVOĐENJE JAVNE
RASPRAVE:
ŽELJKICA SMILJANOVIĆ, mag.oec.SUKLADNO ČL.107 STAVAK 4. ZAKONA O PROSTORNOM UREĐENJU („NARODNE NOVINE“ BROJ 153/13), NIJE POTREBNO
PRIBAVITI MIŠLJENJE U POGLEDU USKLAĐENOSTI OVOGA PLANA S PROSTORNIM PLANOM KOPRIVNIČKO-KRIŽEVAČKE
ŽUPANIJE („SLUŽBENI GLASNIK KOPRIVNIČKO-KRIŽEVAČKE ŽUPANIJE“ BROJ 8/01, 8/07, 13/12. i 5/14) S OZBIROM DA JE STRUČNI
IZRAĐIVAČ PLANA ZAVOD ZA PROSTORNO UREĐENJE KOPRIVNIČKO-KRIŽEVAČKE ŽUPANIJE

PRAVNA OSOBA KOJA JE IZRADILA PLAN:

**ZAVOD ZA PROSTORNO UREĐENJE KOPRIVNIČKO - KRIŽEVAČKE ŽUPANIJE**

PEČAT PRAVNE OSOBE KOJA JE IZRADILA PLAN:



ODGOVORNA OSOBA:

**ZLATKO FILIPOVIĆ**
dipl.ing.arh.
OVLAŠTENI ARHITEKT
URBANIST
A-257**ZLATKO FILIPOVIĆ, dipl.ing.arh., ovl.arh.urb. A-U 257**

ODGOVORNI VODITELJ IZRADE PLANA:

BLAŽENKA LUKŠIĆ, dipl.ing.arh., ovl. arh.urb. A-U 35**BLAŽENKA LUKŠIĆ**
dipl.ing.arh.
OVLAŠTENI ARHITEKT
URBANISTICA
A-U 35

STRUČNI TIM U IZRADI PROSTORNOG PLANA:

1. **MAJA BAN**, mag. geogr.
2. **SASA CESTAR**, dipl. ing. prom.
3. **JELENA KOVAČ**, dipl. ing. građ., ovl. ing. građ. G 5278
4. **MARTINA LAUŠ**, mag. ing. arch., ovl. arh. urb. A-U 56
5. **SNJEŽANA MARKOVIĆ SIROVEC**, mag. ing. arch., ovl. arh. urb. A-U 9
6. mr. sc. **MLADEN MATICA**

VANJSKI STRUČNI SURADNICI:

1. **MARINA HORVAT PAVLIC**, dipl.iur.
2. **MARIJAN ŠTIMAC**, dipl.oec.

PEČAT PREDSTAVNIČKOG TIJELA:



PREDSJEDNIK PREDSTAVNIČKOG TIJELA:


DARKO PEHNEK, ing.agr.ISTOVJETNOST OVOG PROSTORNOG PLANA S
IZVORNIKOM OVJERAVA:

PEČAT NADLEŽNOG TIJELA:

(ime, prezime i potpis)

UČJE

IA
DOVAi
VNICA

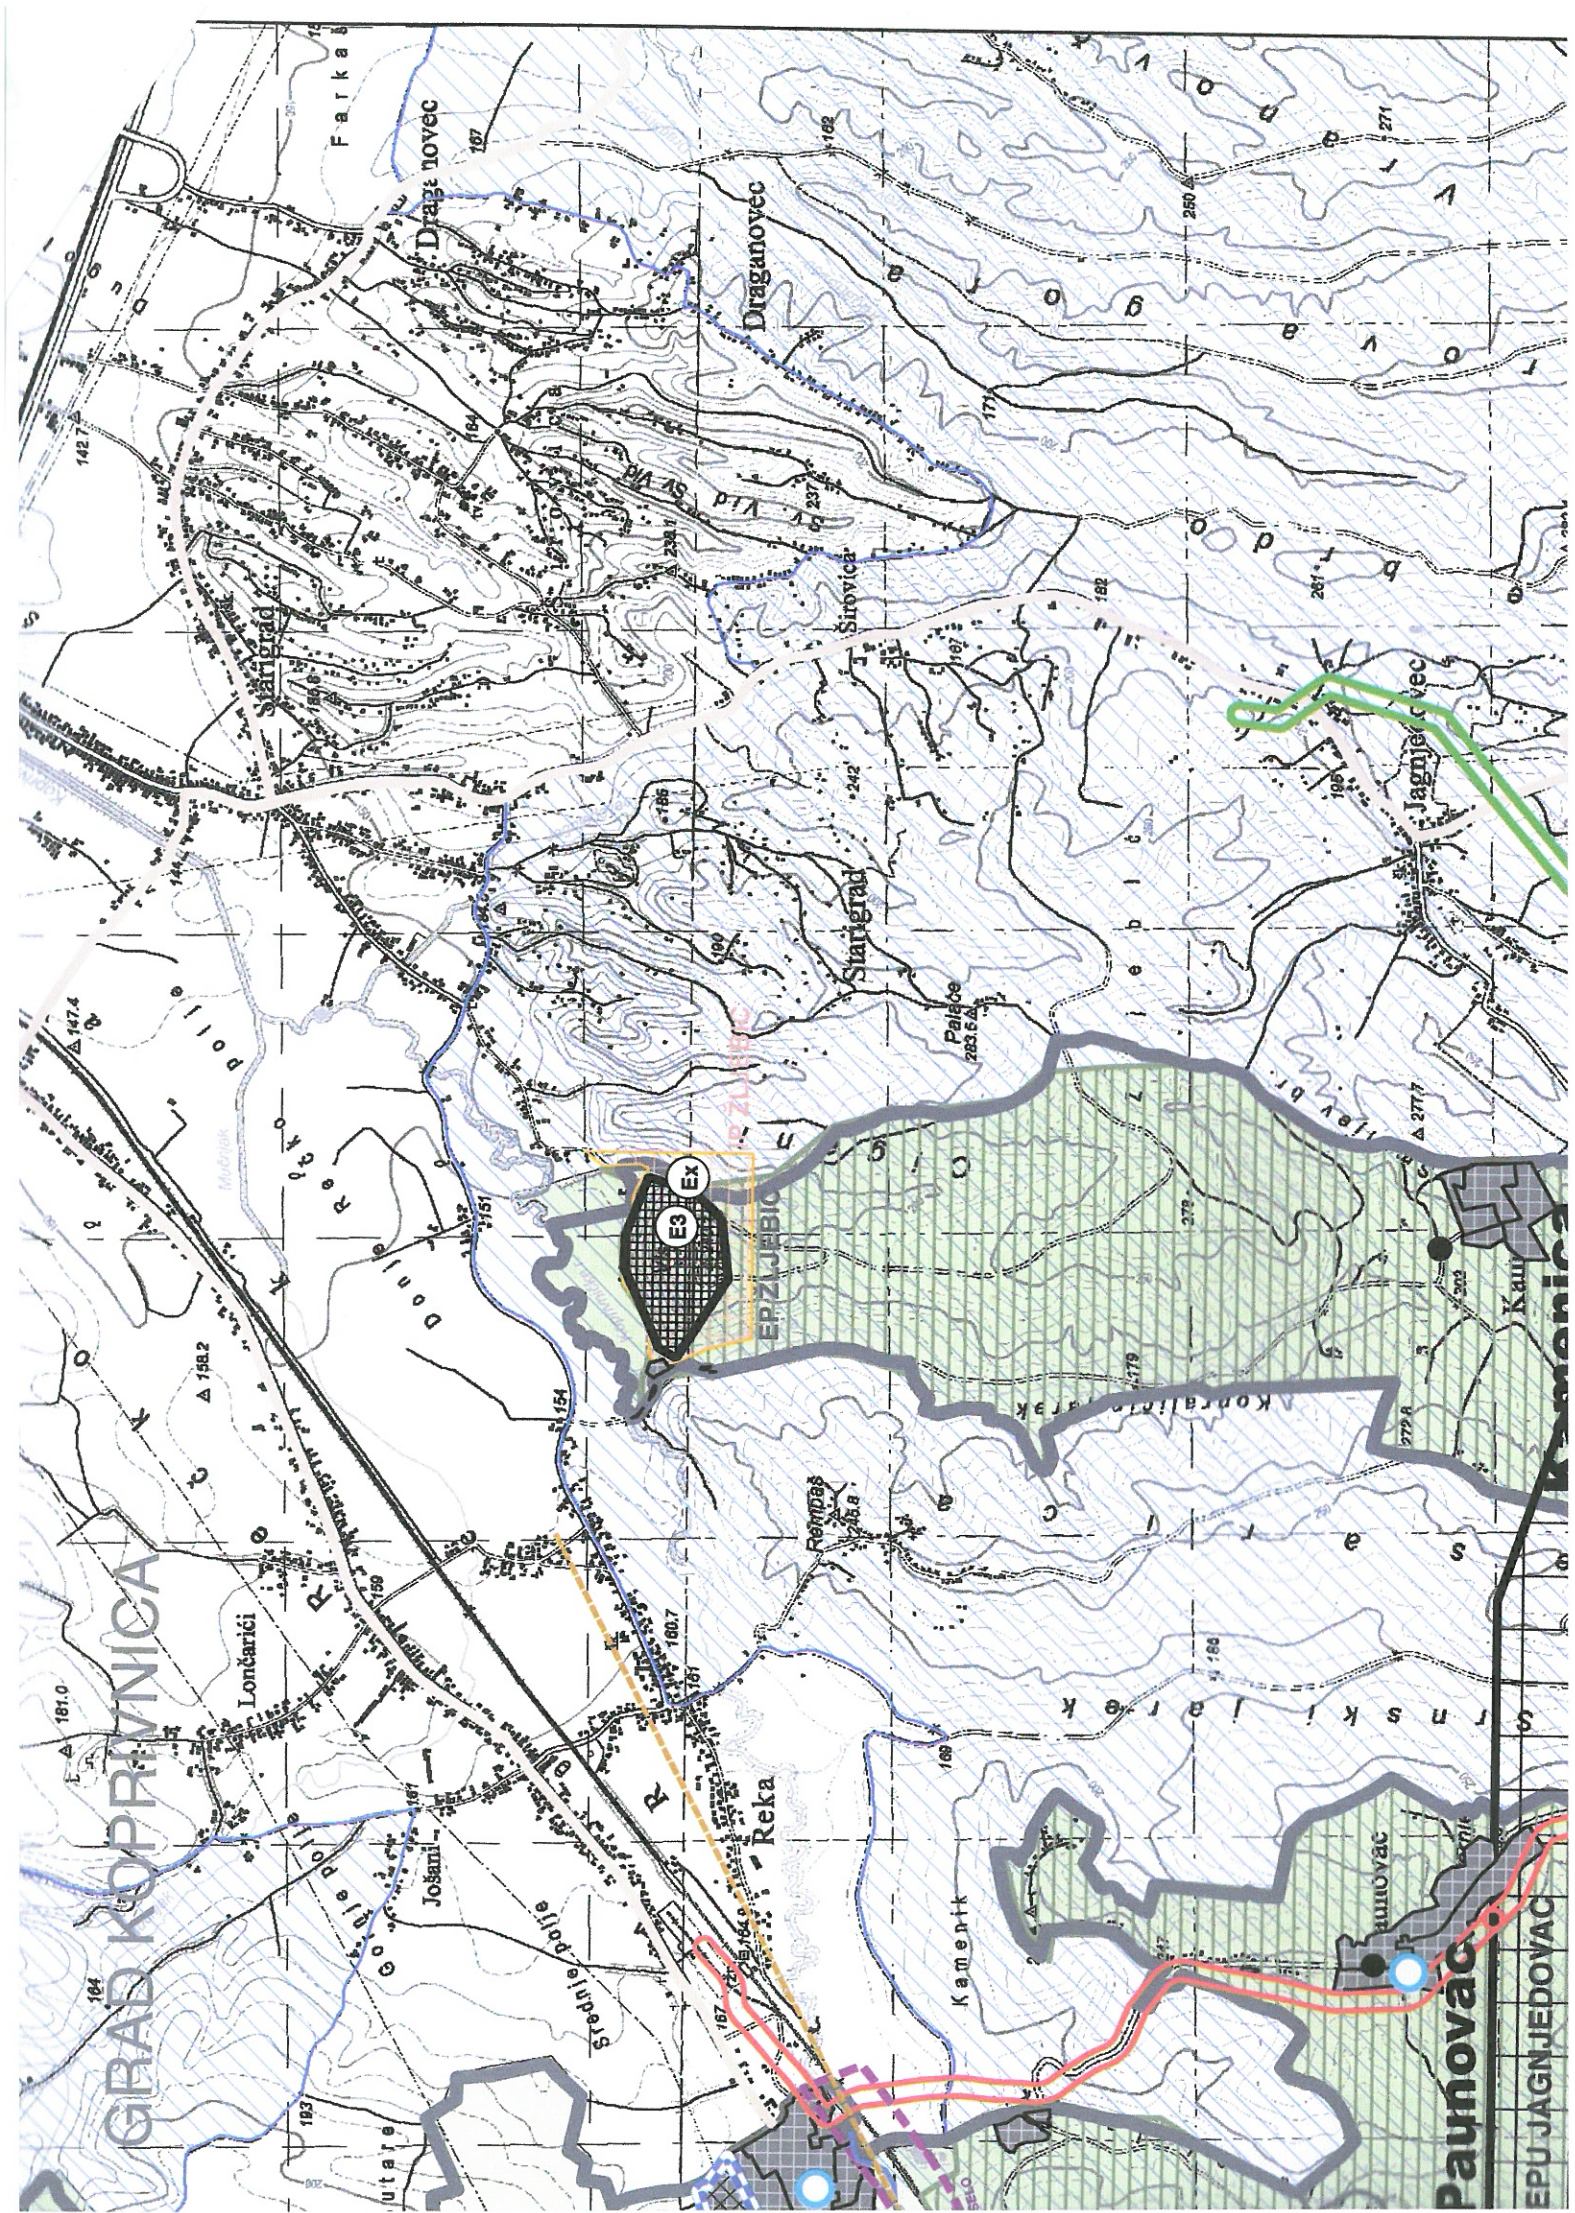



**III. IZMJENE I DOPUNE PROSTORNOG
PLANA UREĐENJA OPĆINE SOKOLOVAC
SA SMANJENIM SADRŽAJEM**

KARTOGRAFSKI PRIKAZ:

**3. UVJETI KORIŠTENJA, UREĐENJA
I ZAŠTITE PROSTORA**

TUMAČ ZNAKOVLJA:

EKSPLOATACIJA I ISTRAŽIVANJE MINERALNIH SIROVINA

POVRŠINE ZA EKSPLOATACIJU I ISTRAŽIVANJE
UGLJIKOVODIKA - PLINA, NAFTE I GEOTERMALNE VODE

POSTOJEĆE PLANIRANO



E1 - POVRŠINE ZA ISTRAŽIVANJE I EKSPLOATACIJU
MINERALNIH SIROVINA - UGLJIKOVODIKA NAFTE, PLINA
I GEOTERMALNE VODE:
- EPU LEPAVINA
- EPU JAGNJEDOVAC
- EPU MOSTI

POVRŠINE ZA EKSPLOATACIJU I ISTRAŽIVANJE GRAĐEVINSKOG
PIJESKA I ŠLJUNKA IZ NEOBNOVLJIVIH IZVORA


POSTOJEĆE PLANIRANO



E3 - POVRŠINE ZA EKSPLOATACIJU MINERALNIH SIROVINA
GRAĐEVINSKOG PIJESKA I ŠLJUNKA:
- EP ŽLJEBIC - POSTOJEĆA POVRŠINA
- EP BRANJSKA - PLANIRANA POVRŠINA




Ex - POVRŠINE ZA ISTRAŽIVANJE MINERALNIH SIROVINA
GRAĐEVINSKOG PIJESKA I ŠLJUNKA:
- IP ŽLJEBIC

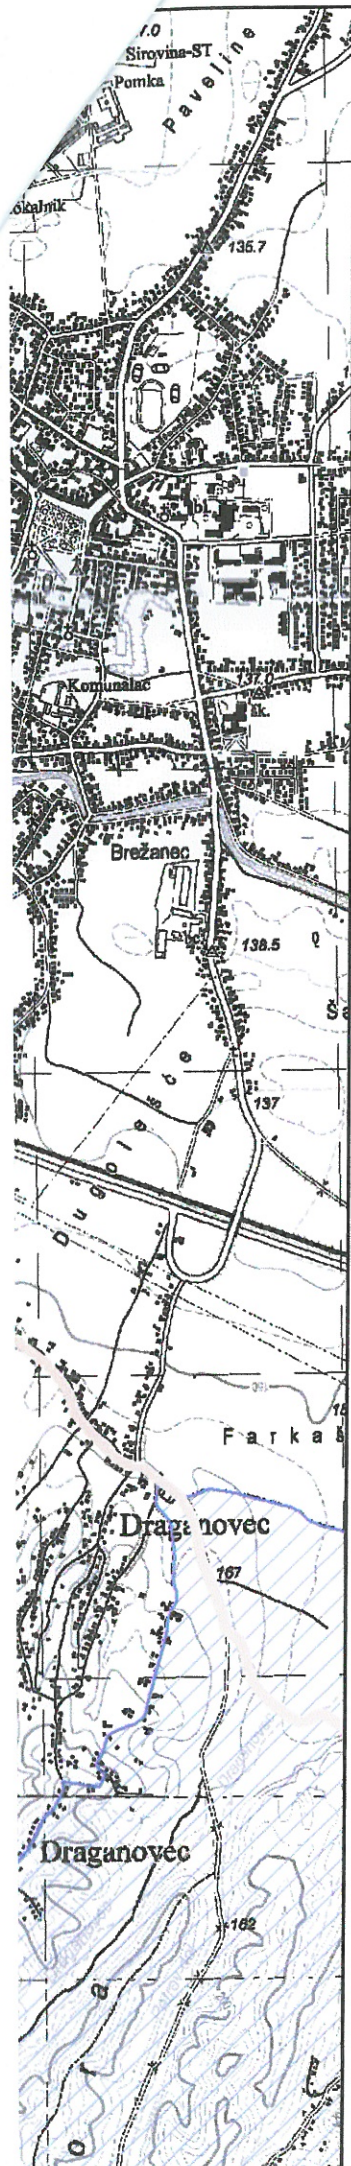


TUMAČ ZNAKOVLJA:


GRANICE

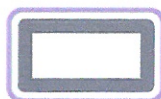

ŽUPANIJSKA GRANICA

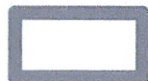

OPĆINSKA / GRADSKA GRANICA

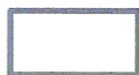

GRANICA NASELJA



CENTAR NASELJA




GRAĐEVINSKO PODRUČJE NASELJA

UVJETI KORIŠTENJA

PODRUČJA POSEBNIH UVJETA KORIŠTENJA

PRIRODNA BAŠTINA


ZAŠTIĆENO

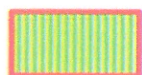

PR - POSEBNI REZERVAT ŠUMSKE
VEGETACIJE - DUGAČKO BRDO

PODRUČJE POSEBNIH OGRANIČENJA U KORIŠTENJU

POSTOJEĆE PLANIRANO

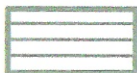

OSOBITO VRIJEDAN
PRIRODNI PREDIO - U ISTRAŽIVANJU



POVS - NATURA 2000
- CRNA GORA - HR2001320




POP - NATURA 2000
BILOGORA I KALNIČKO GORJE - HR 1000008

KRAJOBRAZ

POSTOJEĆE PLANIRANO



KRAJOBRAZNA
CJELINA - II. KATEGORIJA

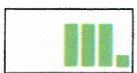

KRAJOBRAZNA
CJELINA - III. KATEGORIJA

PODRUČJA PRIMJENE PLANSKIH MJERA ZAŠTITE OBUHVAT OBVEZNE IZRADE PROSTORNOG PLANA

POSTOJEĆE PLANIRANO




PROSTORNI PLAN UŽEG PODRUČJA
- URBANISTIČKI PLAN UREĐENJA, UPU 1 - 9

KULTURNA BAŠTINA

PODRUČJA PRIMJENE PLANSKIH MJERA ZAŠTITE
OBUHVAT OBVEZNE IZRADE PROSTORNOG PLANA

POSTOJEĆE PLANIRANO

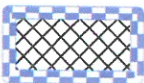

PROSTORNI PLAN UŽEG PODRUČJA
- URBANISTIČKI PLAN UREĐENJA, UPU 1 - 9

KULTURNA BAŠTINA

REGISTRIRANO EVIDENTIRANO
I PREV. ZAŠTITA

KULTURNO-POVIJESNE CJELINE



ARHEOLOŠKI LOKALITETI I ZONE



POVIJESNO - MEMORIJALNA CJELINA

POJEDINAČNA KULTURNA DOBRA



SAKRALNE GRAĐEVINE - CRKVE



SAKRALNE GRAĐEVINE - KAPELE



CIVILNE GRAĐEVINE - STAMBENA



POVIJESNA OPREMA NASELJA



SPOMEN OBILJEŽJA



POKRETNNA KULTURNA DOBRA



PROSTORNA MEĐA

TLO



SEIZMOTEKTONSKI AKTIVNO PODRUČJE
- VAŽNIJI RASJEDI



DRŽAVNO LOVIŠTE



ZAJEDNIČKO LOVIŠTE

VODE



VODOTOK PROPISANE KATEGORIJE
I. i II. REDA



IZVORIŠTE - GEOTERMALNI IZVOR
- U ISTRAŽIVANJU



ZONA POSEBNOG KORIŠTENJA

GOSPODARENJE OTPADOM



GRAĐEVINSKI OTPAD



KOMPOSTANA



RECIKLAŽNO DVORIŠTE





VIŠAK ISKOPA MINERALNIH SIROVINA
KOD IZVOĐENJA GRAĐEVINSKIH RADOVA

ZAŠTITNI KORIDORI

POSTOJEĆE PLANIRANO



ZAŠTITNI KORIDOR GLAVNE
ŽELJEZNIČKE PRUGE M201

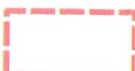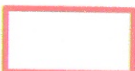

ZAŠTITNI KORIDOR NAFTOVODA



ZAŠTITNI KORIDOR MAGISTRALNOG
PLINOVODA JAGNJEDOVAC - KOPRIVNICA




E3 - POVRŠINE
GRAĐEVINSKOG
- EP ŽLJEBIC - POSTO
- EP BRANJSKA - PLANIRANO



Ex - POVRŠINE ZA ISTRA
GRAĐEVINSKOG PIJESK
- IP ŽLJEBIC

M 1: 25.000



 <p>REPUBLIKA HRVATSKA KOPRIVNIČKO - KRIŽEVAČKA ŽUPANIJA OPĆINA SOKOLOVAC</p>	
NAZIV PROSTORNOG PLANA: III. IZMJENE I DOPUNE PROSTORNOG OPĆINE SOKOLOVAC SA SMANJENIM S („Službeni glasnik Koprivničko - križevačke županije“ b	
IZVORNIK	
NAZIV KARTOGRAFSKOG PRIKAZA: UVJETI KORIŠTENJA, UREĐI	
BROJ KARTOGRAFSKOG PRIKAZA: 3.	MJERILO KARTOGRA
ODLUKA O IZRADI PROSTORNOG PLANA: „SLUŽBENI GLASNIK KOPRIVNIČKO -	
ODLUKA PREDSTAVNIČKOG TIJELA O DONOŠENJU PLANA: „SLUŽBENI GLASNIK KOPRIVNIČKO - KRIŽEVAČKE ŽUPANIJE“ BROJ 7/17 OD 18. S OBJAVA JAVNE RASPRAVE: 22. SIJEČNJA 2017.	
JAVNI UVID ODRŽAN: 31. SIJEČNJA 2017. - 14. VELJAČE 2017.	
PEČAT TIJELA ODGOVORNOG ZA PROVOĐENJE JAVNE RASPRAVE:	ODGOVORNA OSOBA RASPRAVE:  ZEL
SUKLADNO ČL.107 STAVAK 4. ZAKONA O PROSTORNOM UREĐENJU („NARODNE PRIBAVITI MIŠLJENJE U POGLEDU USKLAĐENOSTI OVOGA PLANA S PROSTORNI ŽUPANIJE („SLUŽBENI GLASNIK KOPRIVNIČKO-KRIŽEVAČKE ŽUPANIJE“ BROJ 8/0 IZRAĐIVAČ PLANA ZAVOD ZA PROSTORNO UREĐENJE KOPRIVNIČKO-KRIŽEVAČK	
PRAVNA OSOBA KOJA JE IZRADILA PLAN:  ZAVOD ZA PROSTORNO UREĐENJE KOPRIVNIČKO - KRIŽEVAČKE	
PEČAT PRAVNE OSOBE KOJA JE IZRADILA PLAN:	ODGOVORNA OSOBA:  ZLATKO FILI
ODGOVORNI VODITELJ IZRADE PLANA: BLAŽENKA LUKŠIĆ, dipl.ing.arh., ovl. arh.urb. A-U 35	
STRUČNI TIM U IZRADI PROSTORNOG PLANA:	VANJSKI STRUČNI SUR 1. MARINA HORVAT PA 2. MARIJAN ŠTIMAC, d
1. MAJA BAN, mag. geogr. 2. SASA CESTAR, dipl. ing. prom. 3. JELENA KOVAČ, dipl. ing. građ., ovl. ing. građ. G 5278 4. MARTINA LAUŠ, mag. ing. arch., ovl. arh. urb. A-U 56 5. SNJEŽANA MARKOVIĆ SIROVEC, mag. ing. arch., ovl. arh. urb. A-U 9 6. mr. sc. MLADEN MATICA	
PEČAT PREDSTAVNIČKOG TIJELA:	PREDSJEDNIK PREDST 
ISTOVJETNOST OVOG PROSTORNOG PLANA S IZVORNIKOM OVJERAVA:	PEČAT NADLEŽNOG TU
(ime, prezime i potpis)	

