


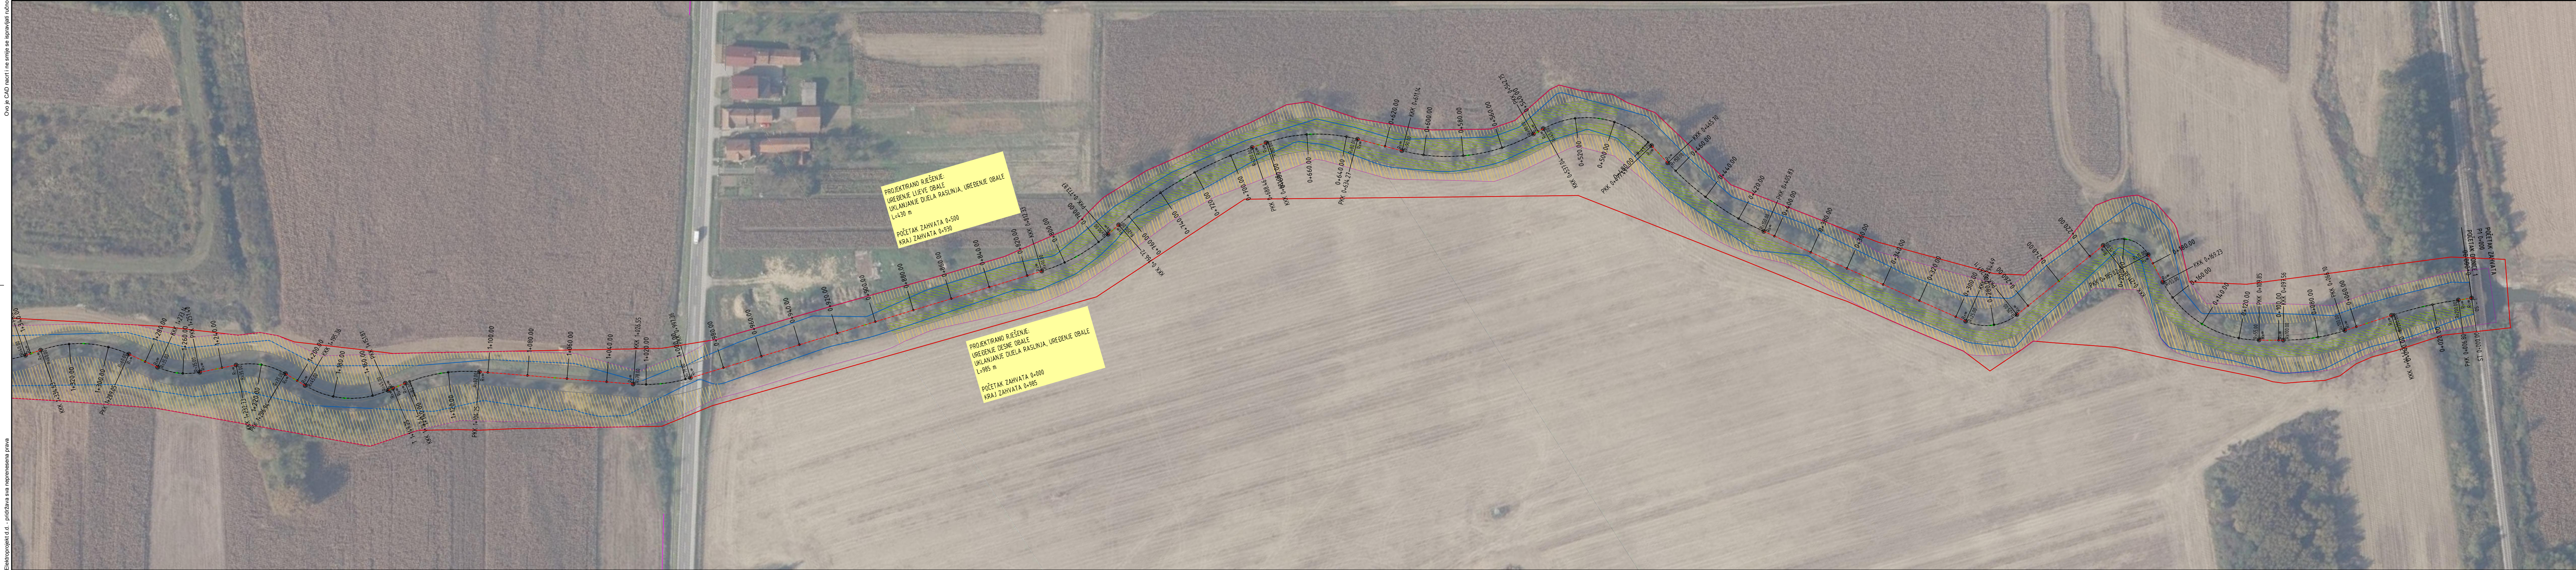

Legenda:

OS KORITA

(- PRAVCI, - KRUŽNE KRIVINE)

OBALJE VODOTOKA (POSTOJEĆE)

OBALJE VODOTOKA (PROJEKTIRANO)

GRANICA OBUHVATA

GRANICA ZAHVATA

KAMENA OBALOUTVRDA

ZONA ZA ODRŽAVANJE (5m)

UREĐENJE OBALJE

Veza listova: list br.1

1

2

3

Rev.	Datum	Opis revizije	Projektant	Glavni projektant

elektroprojekt

projektiranje, konzalting i inženjering d.d.

10010000 Zagreb, Aleksandra von Humboldta 4

OIB 48197173493

Projektant

Iva Vidaković Maoduš prof.biol.

Izradio

dr.sc. Ivan Vučković dipl.ing.biol.

Kontrolirao

Datum:

ožujak, 2022.

Vrsta

Studija - Projekt više struka

Projekt

Uređenje potoka Gliboki u naselju Rasinja

Format:

A3

Mapa

ELABORAT ZAŠTITE OKOLIŠA SITUACIJA PROJEKTIRANOG RIJEŠENJA

Mjerilo:

1:500

Oznaka projektna mape

Y1-S37.00.01-G01.0

Prilog

003

Listova:

3

List:

1

Investitor

HRVATSKE VODE

Građevina

POTOK GLIBOKI

Zagreb, Ulica grada Vukovara 220

OIB 28821983001